


Recreatiegebieden Geestmerambacht, Groene Loper & Park van Luna  
**Uitvoeringsplan visie 2030**  
Visieschets **Groene Loper**

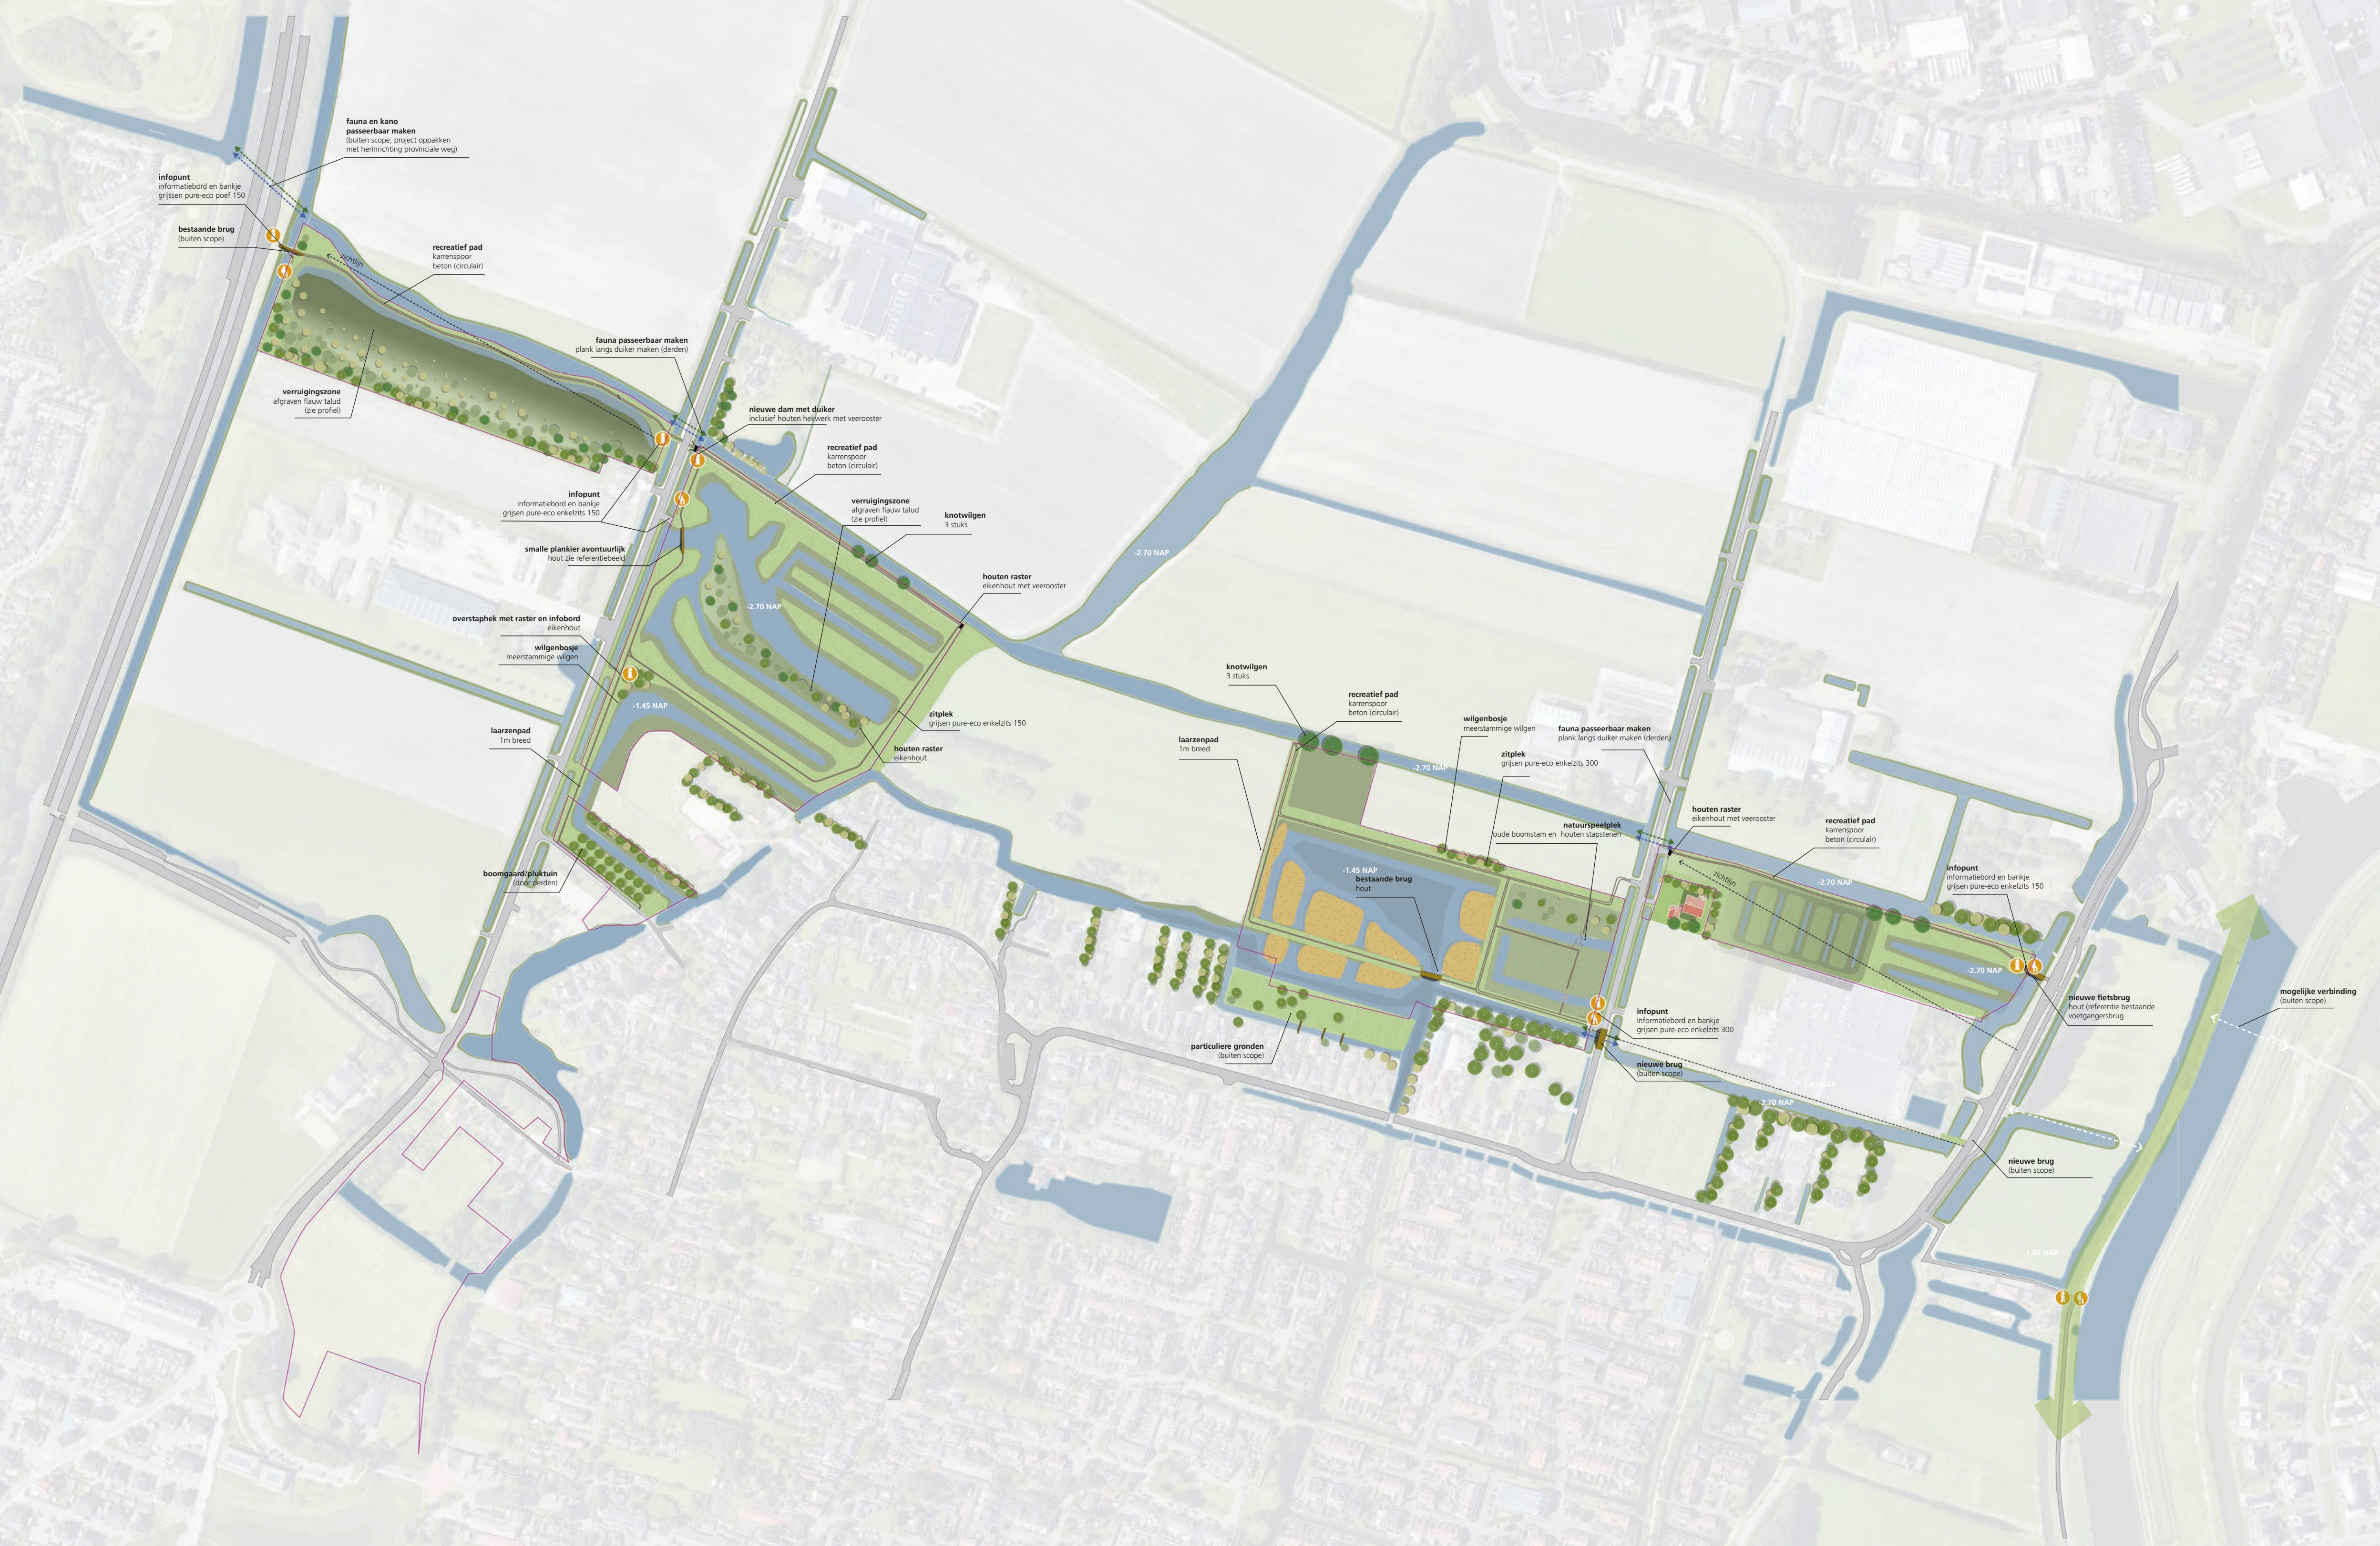

Recreatiegebieden Geestmerambacht, Groene Loper & Park van Luna  
**Uitvoeringsplan visie 2030**  
**Profielen 1:200 Groene Loper**

